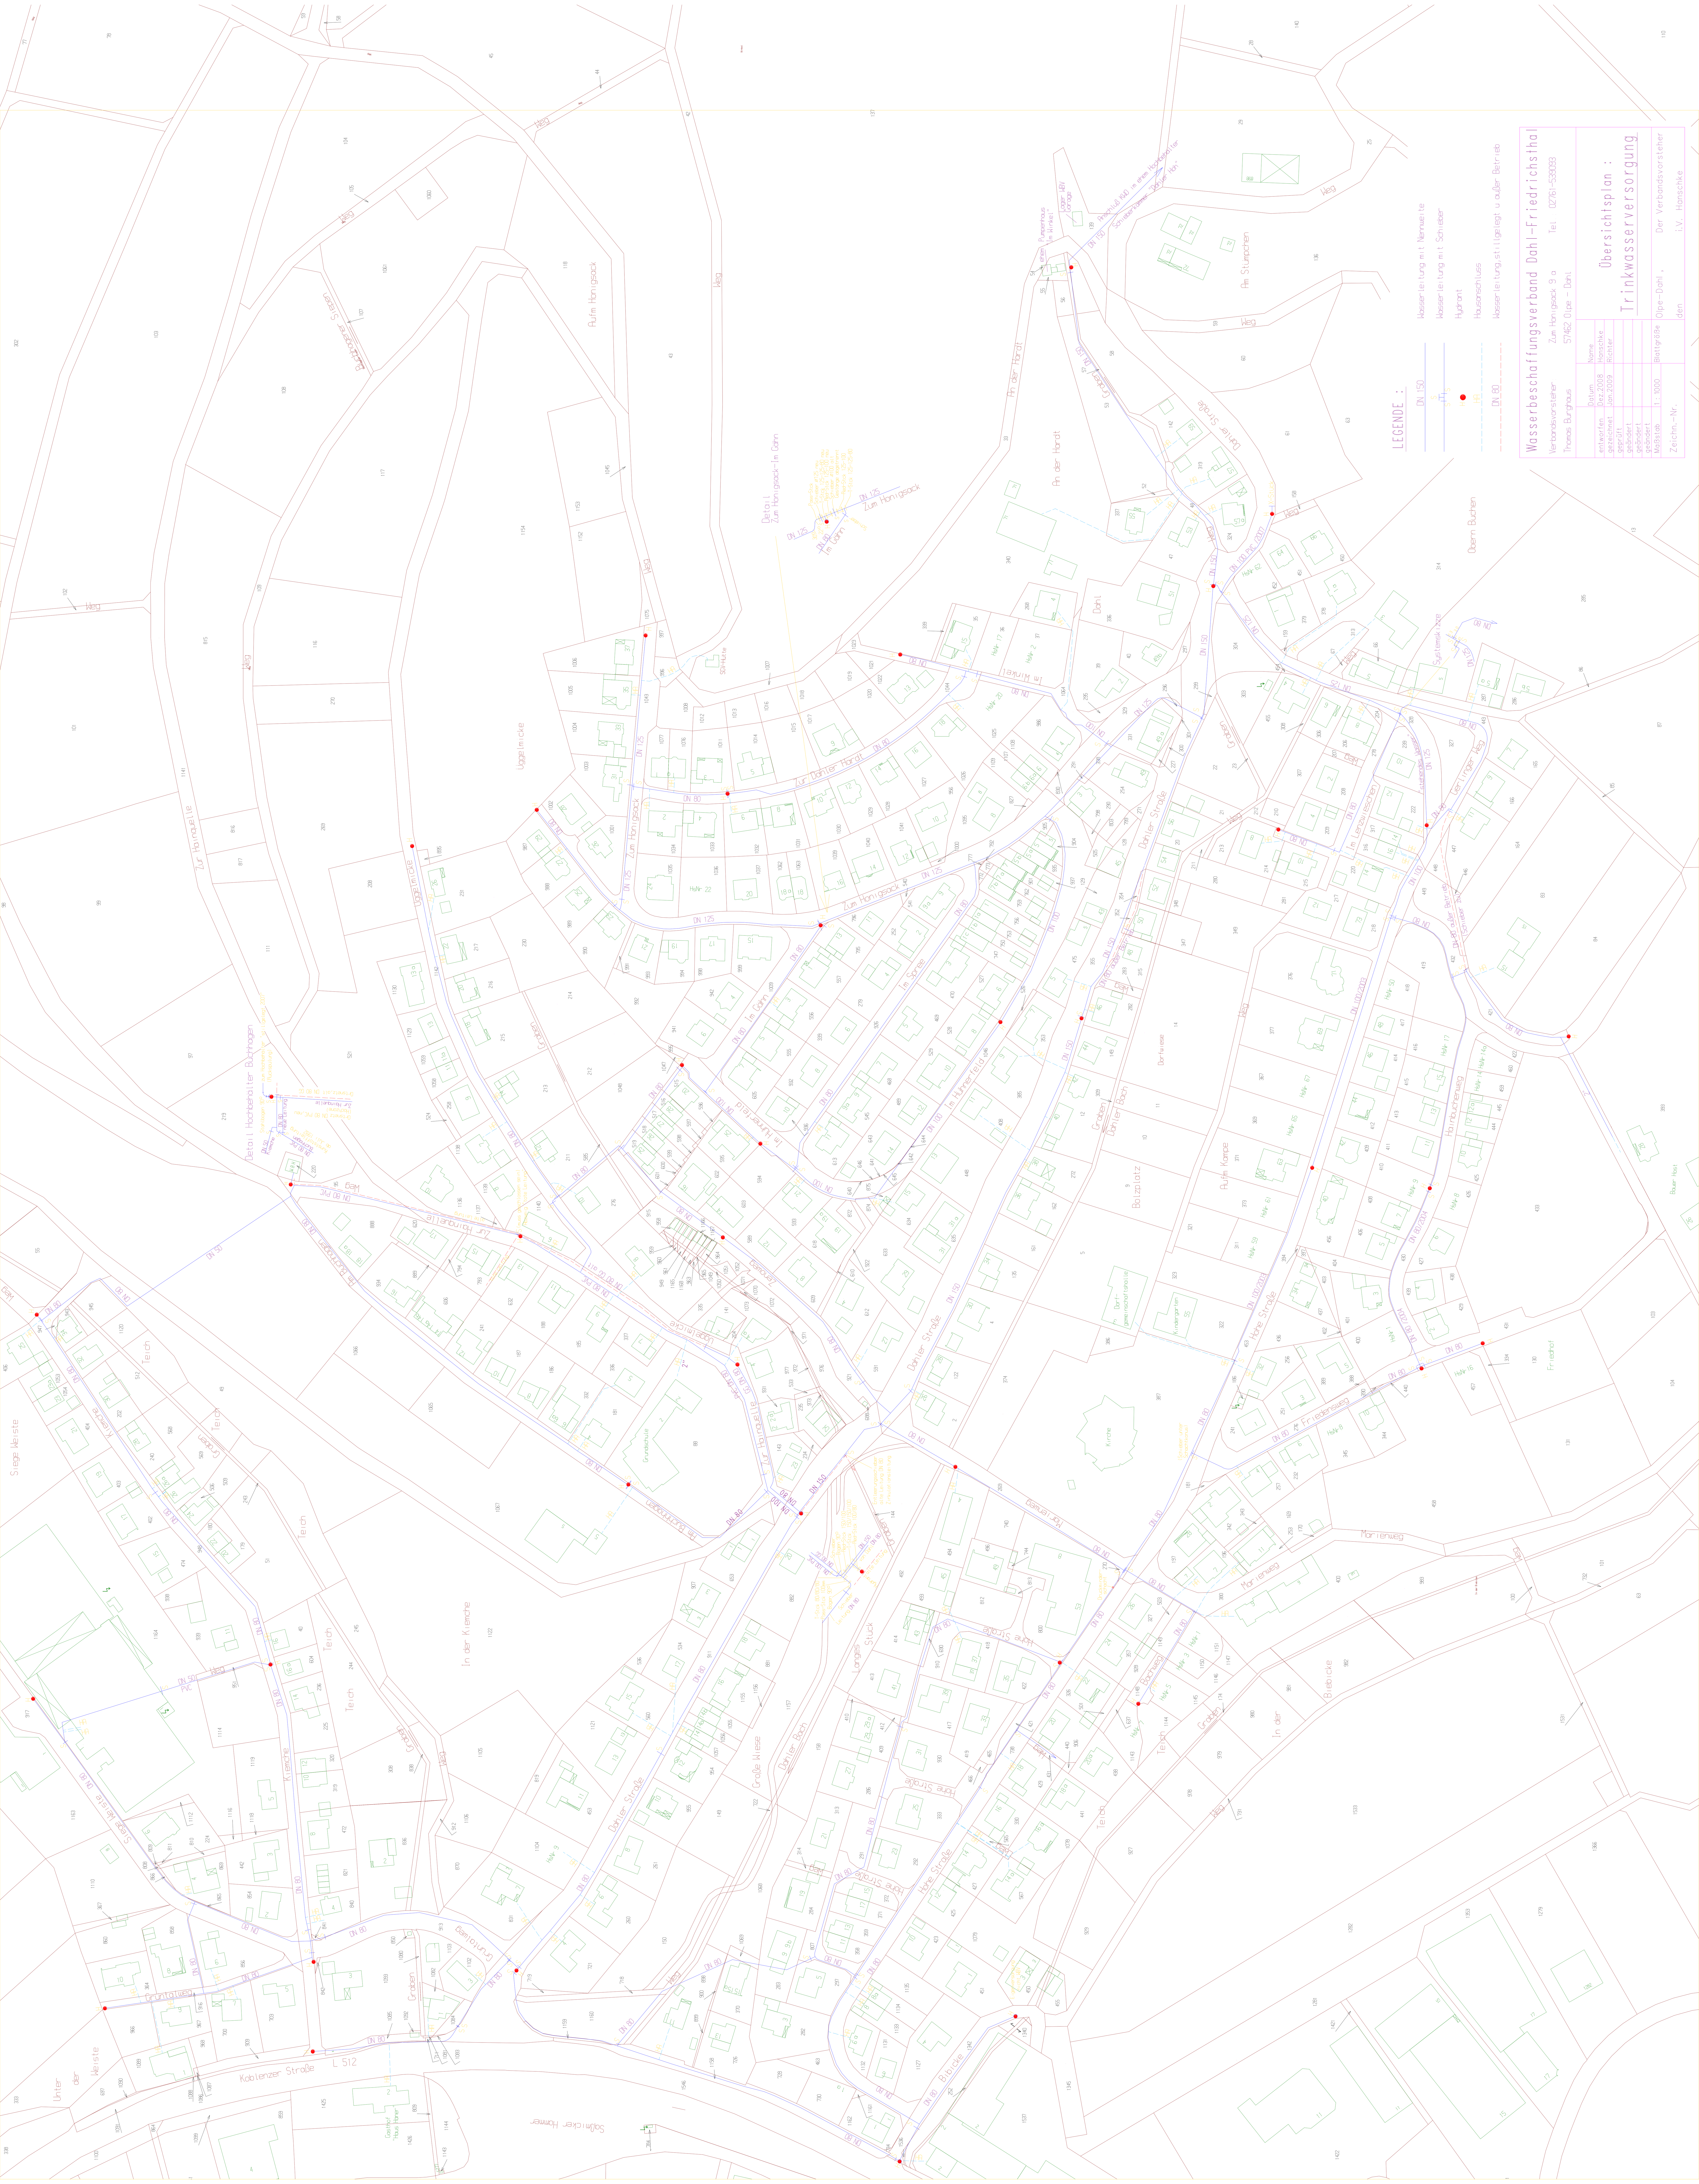
Wasserbeschaffungsverband Dahl-Friedrichsthal
Verbandsvorsteher Thomas Burghaus
Zum Honigsack 9 a
57462 Olpe - Dahl
Tel. 02761-539093
Übersichtsplan :
Trinkwasserversorgung
Datum
Name
entworfen
gezeichnet
Dez.2008
Hanschke
Jan.2009
Richter
geprüft
geändert
geändert
geändert
Maßstab
1 : 1000
Blattgröße
Zeichn.-Nr.
Olpe-Dahl ,
den
Der Verbandsvorsteher
i.V. Hanschke
LEGENDE :
DN 150
Wasserleitung mit Nennweite
Wasserleitung mit Schieber
Hydrant
Hausanschluss
DN 80
Wasserleitung, stillgelegt u. außer Betrieb